



Am Distelrasen 2  
 D - 36381 Schlüchtern  
 Tel.: 06661/ 98-0  
 Fax: 06661/ 98-177  
 www.bien-zenker.de  
 e-mail: info@bien-zenker.de

**Vertragsbestandteil**

REH\_124, RMH\_124

**Baufeld 6  
 Reihenhaus 28-31**

Planstand: 10.08.2010  
 M = 1 : 100  
 Ausdruck: 15.10.2010 10:51:38

Bauherr:

**BIEN-ZENKER AG**  
 Am Distelrasen 2  
 36381 Schlüchtern


Bauort:

Friedenstraße  
 Wiesbaden

\_\_\_\_\_  
 Datum, Unterschrift

\_\_\_\_\_  
 Datum, Unterschrift

**Kellergeschoss**

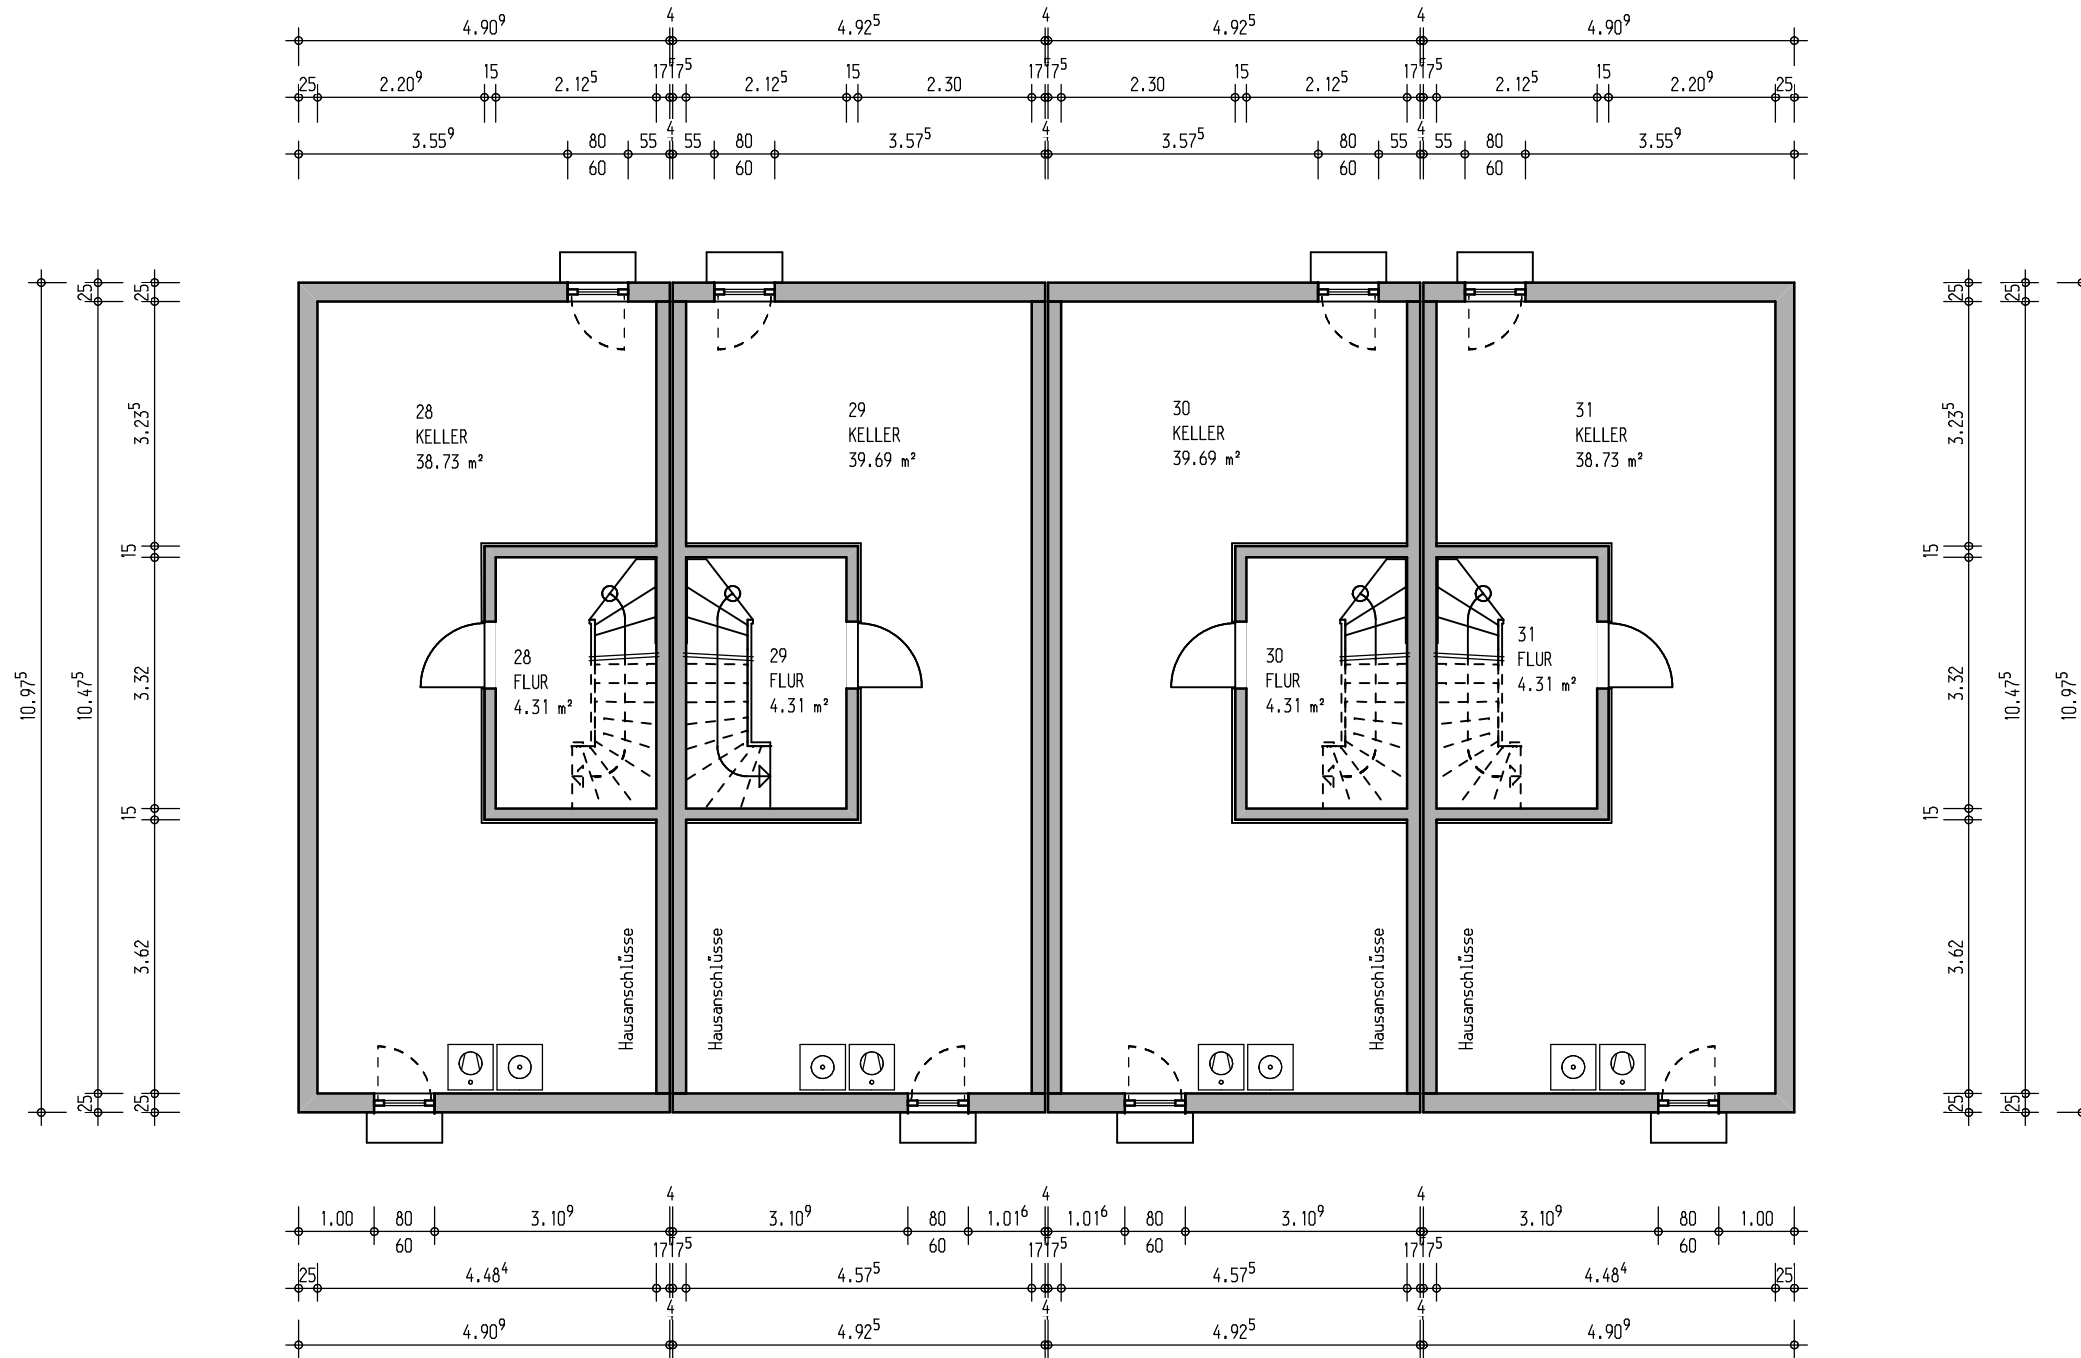

Dieser Grundriss ist Eigentum der Firma BIEN-ZENKER AG, 36381 Schlüchtern und gemäß § 1 des Urheberrechtsschutzes vom 09.09.1965 geschützt. Hinweis: Durch Vervielfältigungen oder EDV-Daten Transfer kann in der Darstellung eine Unmaßstäblichkeit entstehen. Die angegebenen Flächen sind Nettogrundflächen (NGF). Die Berechnungsgrundlage hierfür ist die DIN 277, Teil 1. Diese NGF umfaßt alle Flächen ab einer Raumhöhe von 1,00m inklusive der Flächen der Treppen in jedem Geschoss. Eventuelle Korrekturen aufgrund der weiteren technischen Ausarbeitung oder statischer Erfordernisse bleiben vorbehalten.