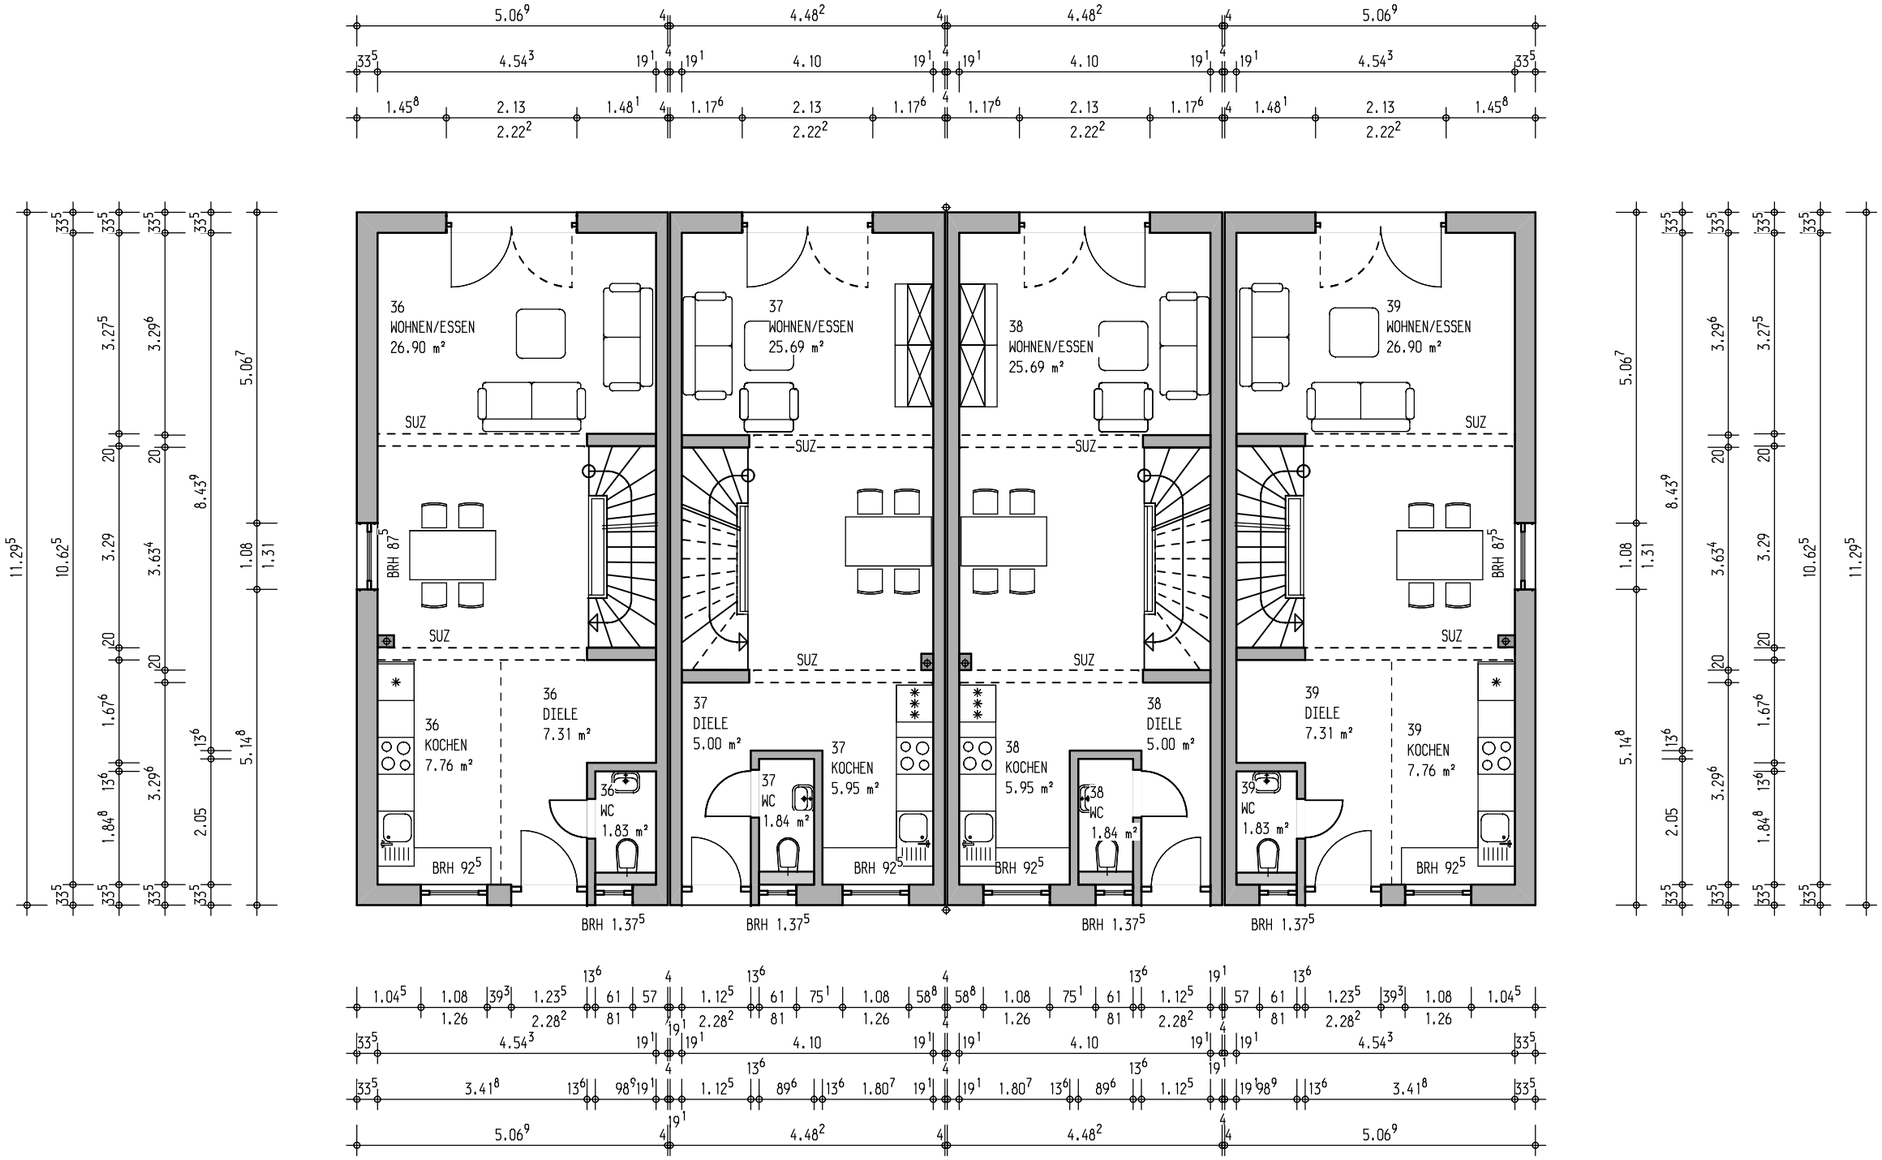

BIEN ZENKER DAS HAUS

Am Distelrasen 2
D - 36381 Schlüchtern
Tel.: 06661/ 98-0
Fax: 06661/ 98-177
www.bien-zenker.de
e-mail: info@bien-zenker.de

Vertragsbestandteil

REH_124, RMH_110

Baufeld 8
Reihenhaus 36-39

Planstand: 10.08.2010
M = 1 : 100
Ausdruck: 15.10.2010 11:36:41

Bauherr:

BIEN-ZENKER AG
Am Distelrasen 2
36381 Schlüchtern

Bauort:

Friedenstraße
Wiesbaden

Datum, Unterschrift

Datum, Unterschrift

Erdgeschoss

Dieser Grundriss ist Eigentum der Firma BIEN-ZENKER AG, 36381 Schlüchtern und gemäß § 1 des Urheberrechtsschutzes vom 09.09.1965 geschützt. Hinweis: Durch Vervielfältigungen oder EDV-Daten Transfer kann in der Darstellung eine Unmaßstäblichkeit entstehen. Die angegebenen Flächen sind Nettogrundflächen (NGF). Die Berechnungsgrundlage hierfür ist die DIN 277, Teil 1. Diese NGF umfaßt alle Flächen ab einer Raumhöhe von 1,00m inklusive der Flächen der Treppen in jedem Geschoss. Eventuelle Korrekturen aufgrund der weiteren technischen Ausarbeitung oder statischer Erfordernisse bleiben vorbehalten.